


Schema idraulico del fiume Piave

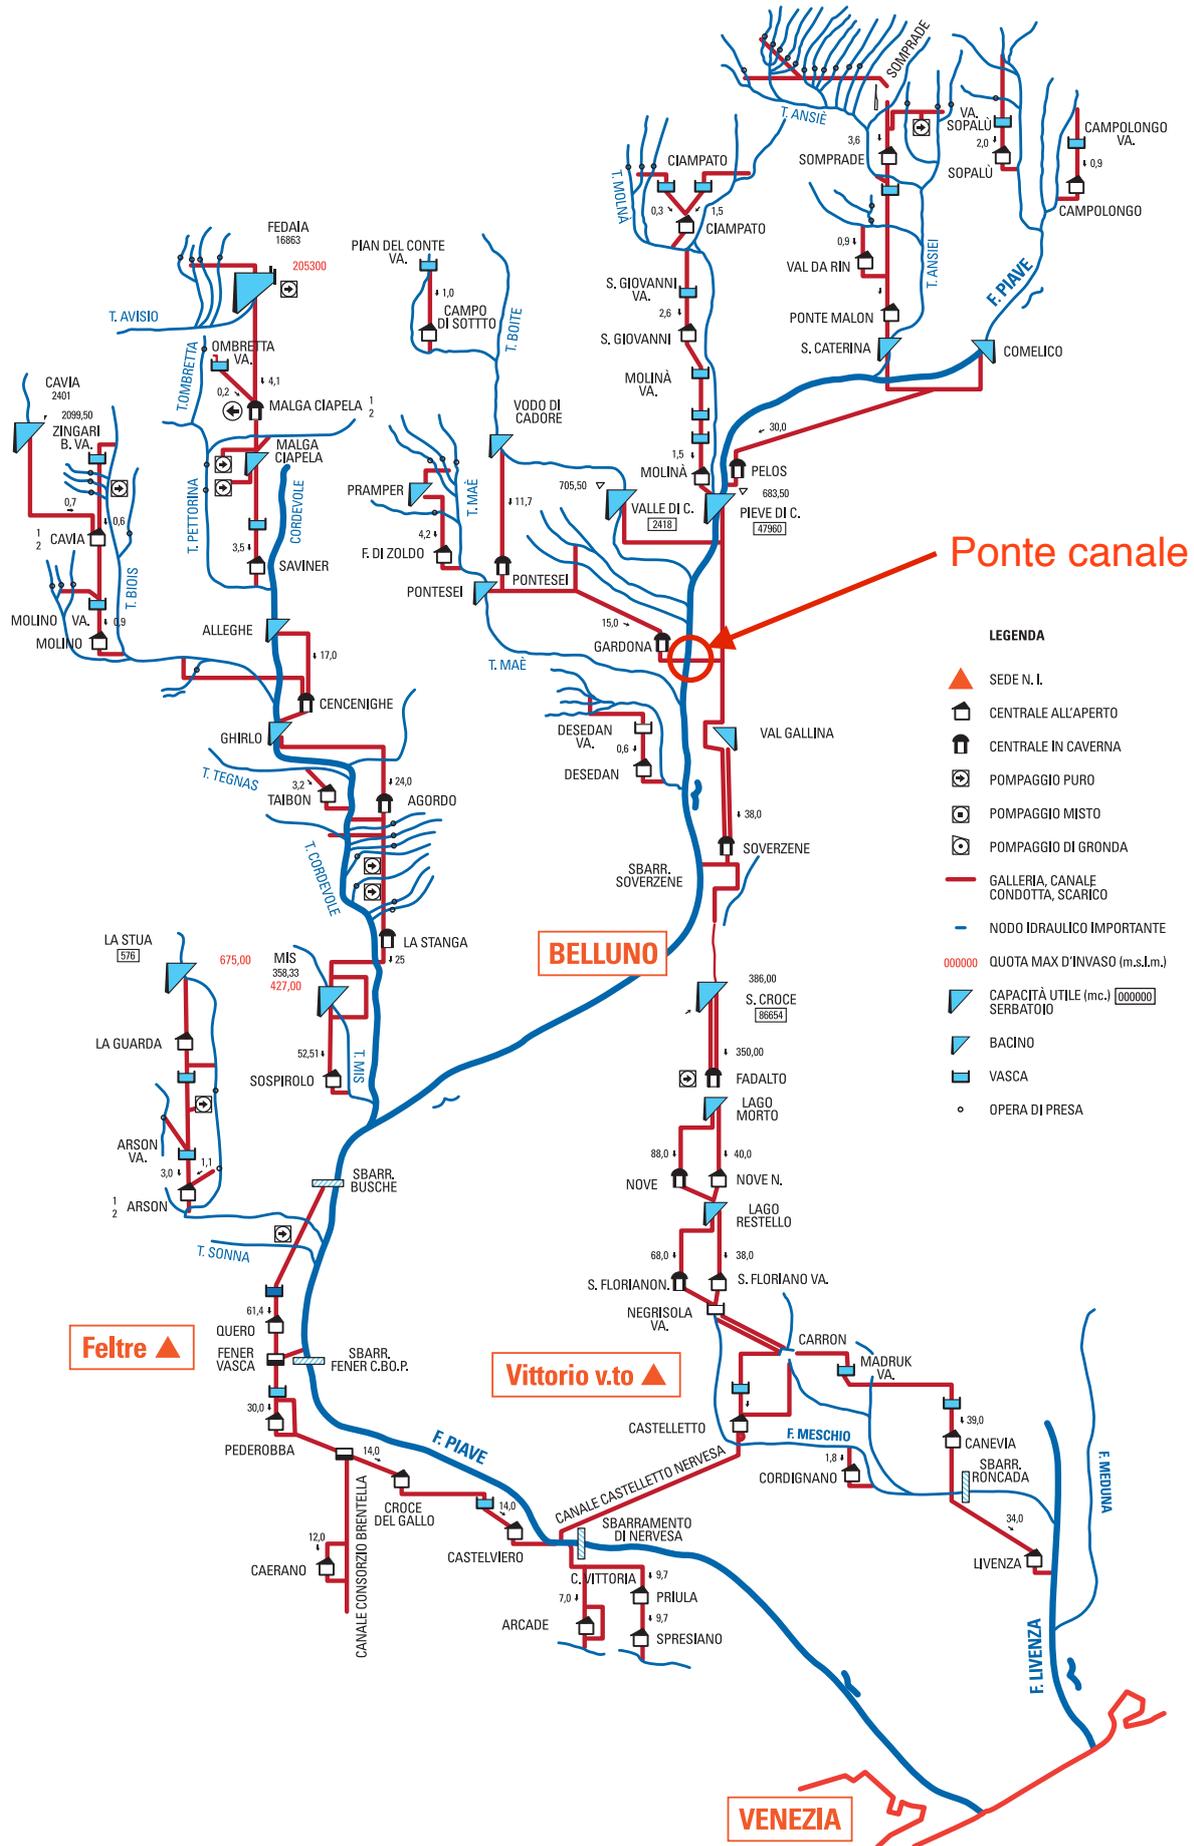

Ponte canale

LEGENDA

- ▲ SEDE N. I.
- ☒ CENTRALE ALL'APERTO
- ☒ CENTRALE IN CAVERNA
- ☒ POMPAGGIO PURO
- ☒ POMPAGGIO MISTO
- ☒ POMPAGGIO DI GRONDA
- GALLERIA, CANALE, CONDOTTA, SCARICO
- NODO IDRAULICO IMPORTANTE
- 000000 QUOTA MAX D'INVASO (m.s.l.m.)
- ▲ CAPACITÀ UTILE (mc.)
- ▭ SERBATOIO
- ▭ BACINO
- ▭ VASCA
- OPERA DI PRESA